



ЖШС«Қызғалдақ» бала бақшасының 2024-2025 Оқу жылындағы өрт қауіпсіздігі бойынша іс- шаралар жоспары.

р\с	Іс-шаралар	Уақыты	Жауапты
1	«Өрт қауіпсіздігі» іс-шаралар жоспарын құрып, бекіту.	Жыл басында	Қ.Исаева
2	Балабақшада өрт қауіпсіздігіне жауапты адам тағайындау	Қазан	Шыныбай С
3	Балабақша тәрбиешілері мен техникалық қызметкерлер арасында «Өрт қауіпсіздігі» ережелері бойынша нұсқаулық пен танысу	Бір жылда бір рет	Қ.Исаева
4	Құрылыс жарақтары оңай ашылатын қосалқы шығу есіктерін жасау, оларды арнайы жабдықтау, арнайы белгілермен белгілеу	жоспар бойынша	Қ.Исаева
5	Балабақша өрт қауіпсіздігіне ұжым қызметкерлері арасында «Өртті болдырмайық» іс-шара өткізу	Ақпан	Шыныбай С
6	Балабақшадағы өрт сөндіру құралдарымен жабдықтау, жұмысын қадағалау	Үнемі	Қ.Исаева
7	101- ге хабарла! Өрт қауіпсіздігінің алдын алу мақсатында оқушылармен әңгіме өткізу	Үнемі	тәрбиешілер

Балабақшадағы еңбекті қорғау мен қауіпсіздік техникасының іс-шаралары

Мектепке дейінгі мекемеде оның барлық қызметкерлері Еңбекті қорғау мен қауіпсіздік техникасы (Бұдан әрі – ЕҚ және ҚТ) ережелерін сақтауға міндетті. Ережеде қызметкерлер белгілі бір санатының әр түрлі функционалдық міндеттері ескерілген.

Балалардың өмірі мен денсаулығын қорғау бойынша балабақша тәрбиешілеріне арналған нұсқаулық

Балалардың өмірі мен денсаулығын қорғау жөніндегі нұсқаулықты балабақшаның барлық тәрбиешілері орындауға міндетті.

Тәрбиешілер балалардың өмірі мен денсаулығы үшін жеке басымен жауап береді.

Тәрбиешілер баланың мінез-құлқы мен тәртібін режимнің барлық сәтінде байқап-бақылап отырулары, жарақаттан сақтандыруға көңіл аударуы тиіс.

Балалардың балабақша ішінде, балабақша территориясынан тыс жерде жүріп-тұруы барысында, сондай-ақ оқытудың техникалық құралдарын (теледидар, компьютер және т.б.) пайдаланған кезде қауіпсіздігін қамтамасыз етіп, олардың балабақша аумағынан сыртқа кетуіне жол бермеу.

Бала өздігінен кетіп қалған жағдайда тәрбиеші жедел оны іздестіруді ұйымдастырып, бұл туралы әкімшілікке хабарлауы тиіс.

Балаларды үйлеріне жалғыз жіберуге, оларды бөтен, мас күйдегі адамдарға беруге тыйым салынады.

Баланы балабақшадан алуға сенім білдірілген адамдарына қатысты ата-аналармен ертерек келісіп, ол ата-анасы мен сенім білдірілген тұлға растаған сенімхатпен ресімделуі қажет.

Балалармен сабақ өткізген кезде ҚТ сақтап, оларды еңбектің қауіпсіз әдістеріне үйрету.

Сабақтарда сіріңке және басқа да қауіпті материалдарды қолдануға болмайды.

Учаскеде, топта, дәлізде және баспалдақ алаңдарында өзін-өзі ұстау тәртібінің қауіпсіздігі туралы балаларға үнемі нұсқаулық беру.

Балаларды серуендеу кезінде топқа жалғыз жібермеу.

Әрдайым балалардың қасында болу.

Серуен алдында телімде қауіпті заттар мен өсімдіктердің бар-жоғын қарау.

Балалар өрмелегенде және спорт жабдықтарымен айналысқанда (әткеншек тебу, карусель, гимнастика қабырғаларымен, спиральмен өрмелеу, орындықтармен және бөренемен жүру) оларды сақтандыру қажет.

Балалардың жарақаттануын болдырмау үшін барлық стационарлық балалар жабдықтары, портреттер, картиналар, шкафтар, сөрелер және т.б. еденге немесе қабырғаға бекітілуі тиіс.

ТОО "Шабыт-21"

Государственное лицензия 17-ГСЛ N 013646 от 23.01.2004 года

РАБОЧИЙ ПРОЕКТ

Установка автоматической пожарной сигнализаций в здании

ТОО "Ясли-сад "Кызгалдак"

по адресу: Туркестанская обл, Жетысайский р/н, с/о Ш.Дильдабекова, с.Жанадал, ул.Билим 67

Заказ: №81-АПС

Автоматическая пожарная сигнализация.

г. Шымкент 2022 г.

ТОО "Шабьт-21"

Государственная лицензия 17-ГСЛ N 013646 от 23.01.2004 года

РАБОЧИЙ ПРОЕКТ

Установка автоматической пожарной сигнализации в здании

ТОО "Ясли-сад "Кызгалдак"

по адресу: Туркестанская обл, Жетысайский р/н, с/о Ш.Дильдабекова, с.Жанадал, ул.Билим 67

Заказ: №81-АПС

Автоматическая пожарная сигнализация.

Главный инженер проекта:



/Телеуов Е./

г. Шымкент 2022 г.

Общие указания

Рабочий проект разработанный на основании:

- Действующих норм и правил проектирования, государственных стандартов Республики Казахстан и в соответствии с СНиП 2.02-15-2003, СН РК 2.02-11-2002, ГОСТ-21-603-80, ВСН60-89,

Пожарная сигнализация.

Для обеспечения пожарной безопасности предусматривается автоматическая пожарная сигнализация. В качестве контрольно-приемного прибора принят

"Гранит-5" на 3 шлейфа с автономным источником питания.

Питание прибора ПС предусматривается от щита ЩАО кабелем КПСВВ 2х0,5мм.

Прибор ПС устанавливается в сервере. В защищаемых помещениях на потолке устанавливаются извещатели типа ИП-212-141, ИП-103-5/1-АЗ, ИПР-513-10, табло "ВЫХОД" и оповещатель звуковой сирена ЛД-96 Абонентская разводка выполняется кабелем КПСВВ 2х0,5мм открыто. Проектом предусматривается светозвуковое оповещение людей о пожаре.


ВЕДОМОСТЬ ССЫЛОЧНЫХ И ПРИЛАГАЕМЫХ ДОКУМЕНТОВ

Обозначение	Наименование	Примечание
	Ссылочные документы	
СП РК 2.02-101-2014	"Пожарная безопасность зданий и сооружений"	
СП РК 2.02-102-2012	"Пожарная автоматика зданий и сооружений"	
СП РК 2.02-103-2012	"Склады нефти и нефтепродуктов, противопожарные нормы"	
СП РК 2.02-104-2014	"Оборудование зданий, помещений и сооружений системами автоматической пожарной сигнализации, автоматическими установками пожаротушения и оповещения людей о пожаре"	
	Перечень пожарной технической документации допущенной к применению на территории Республики Казахстан. Выпуск 6	
21.603-80	Связь и сигнализация	
ВСН60-89	Нормы проектирования устройств связи	
	Прилагаемые документы	
012-2008 ПС.С	Спецификация оборудования	
		1 листа.

ВЕДОМОСТЬ РАБОЧИХ ЧЕРТЕЖЕЙ


N п/п	Наименование	Примечание
1	Общие указания	
2	Схема расположения сетей пожарной сигнализации	
3	План расположения сетей пожарной сигнализации	
4	Спецификация пожарной сигнализации	

Настоящий проект выполнен в соответствии с действующими нормами и правилами и предусматривает мероприятия, обеспечивающие взрывопожарную и пожарную безопасность при эксплуатации здания.

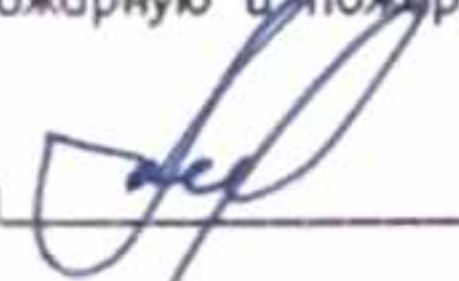ГИП  /Телеуов Е./


						Заказ: №81-АПС		
						Установка автоматической пожарной сигнализации в здании ТОО "Ясли-сад "Кызылдар" по адресу: Туркестанская обл. Жетысайский р/н, с/о Ш.Дильдабекова, с.Жанагара, ул.Билим 67		
Изм.	Кол.	Лист	док.	Подпись	Дата		Стадия	Лист
							Р	1
								4
Разраб	Куралбаев					Общие данные	ТОО "Шабан-21" ГСЛ №013646	

Схема расположение сетей автоматической пожарной сигнализации

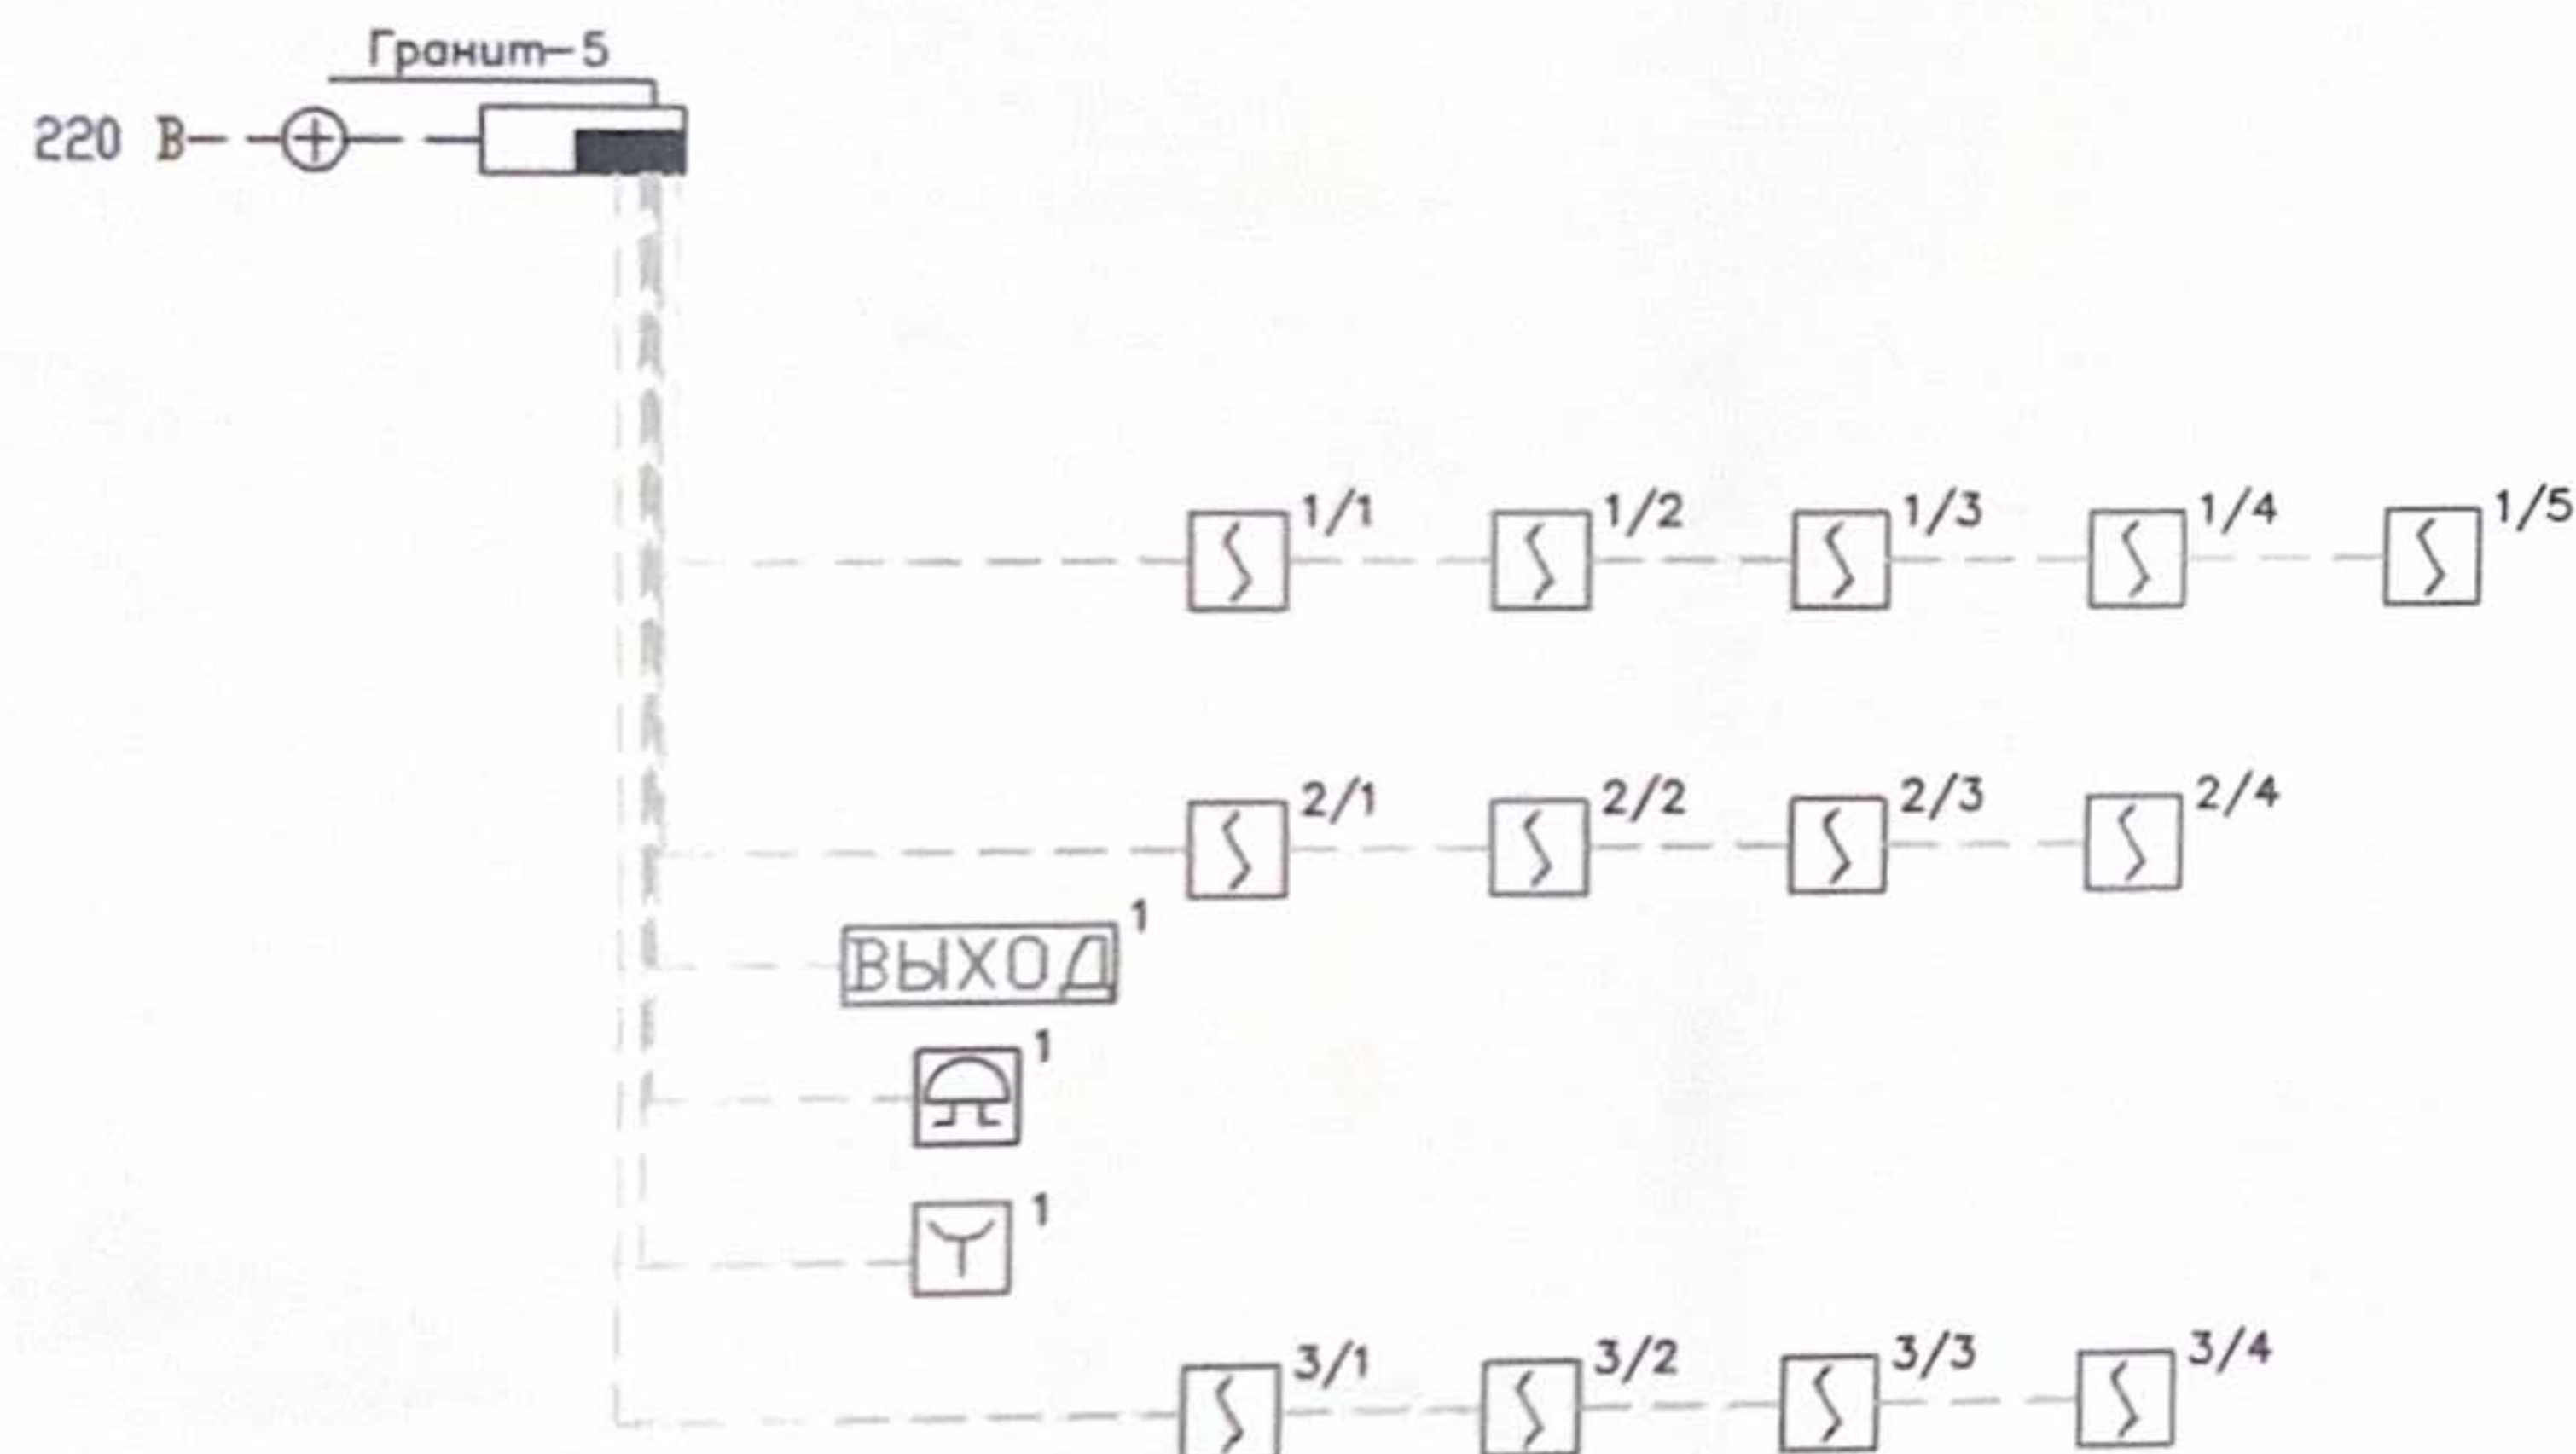

	Приемно-контрольный прибор
	Извещатель пожарный дымовой
	Извещатель пожарный тепловой
	Извещатель пожарный ручной
	Оповещатель звуковой
	Табло "Выход"

Заказ: №81-АПС					
Установка автоматической пожарной сигнализации в здании ТОО "Ясли-сад "Кызылдар" по адресу: Туркестанская обл. Жетысайский р/н, с/о Ш.Дильдабекова, с.Жанагад, ул.Билим 67					
Изм.	Кол.	Лист	док	Подпись	Дата
				Стадия	Лист
				Р	2
				Листов	4
Разраб				Куралбаев	
				Схема пожарной сигнализации	
				ТОО "Шабым-21" ГСЛ №013646	

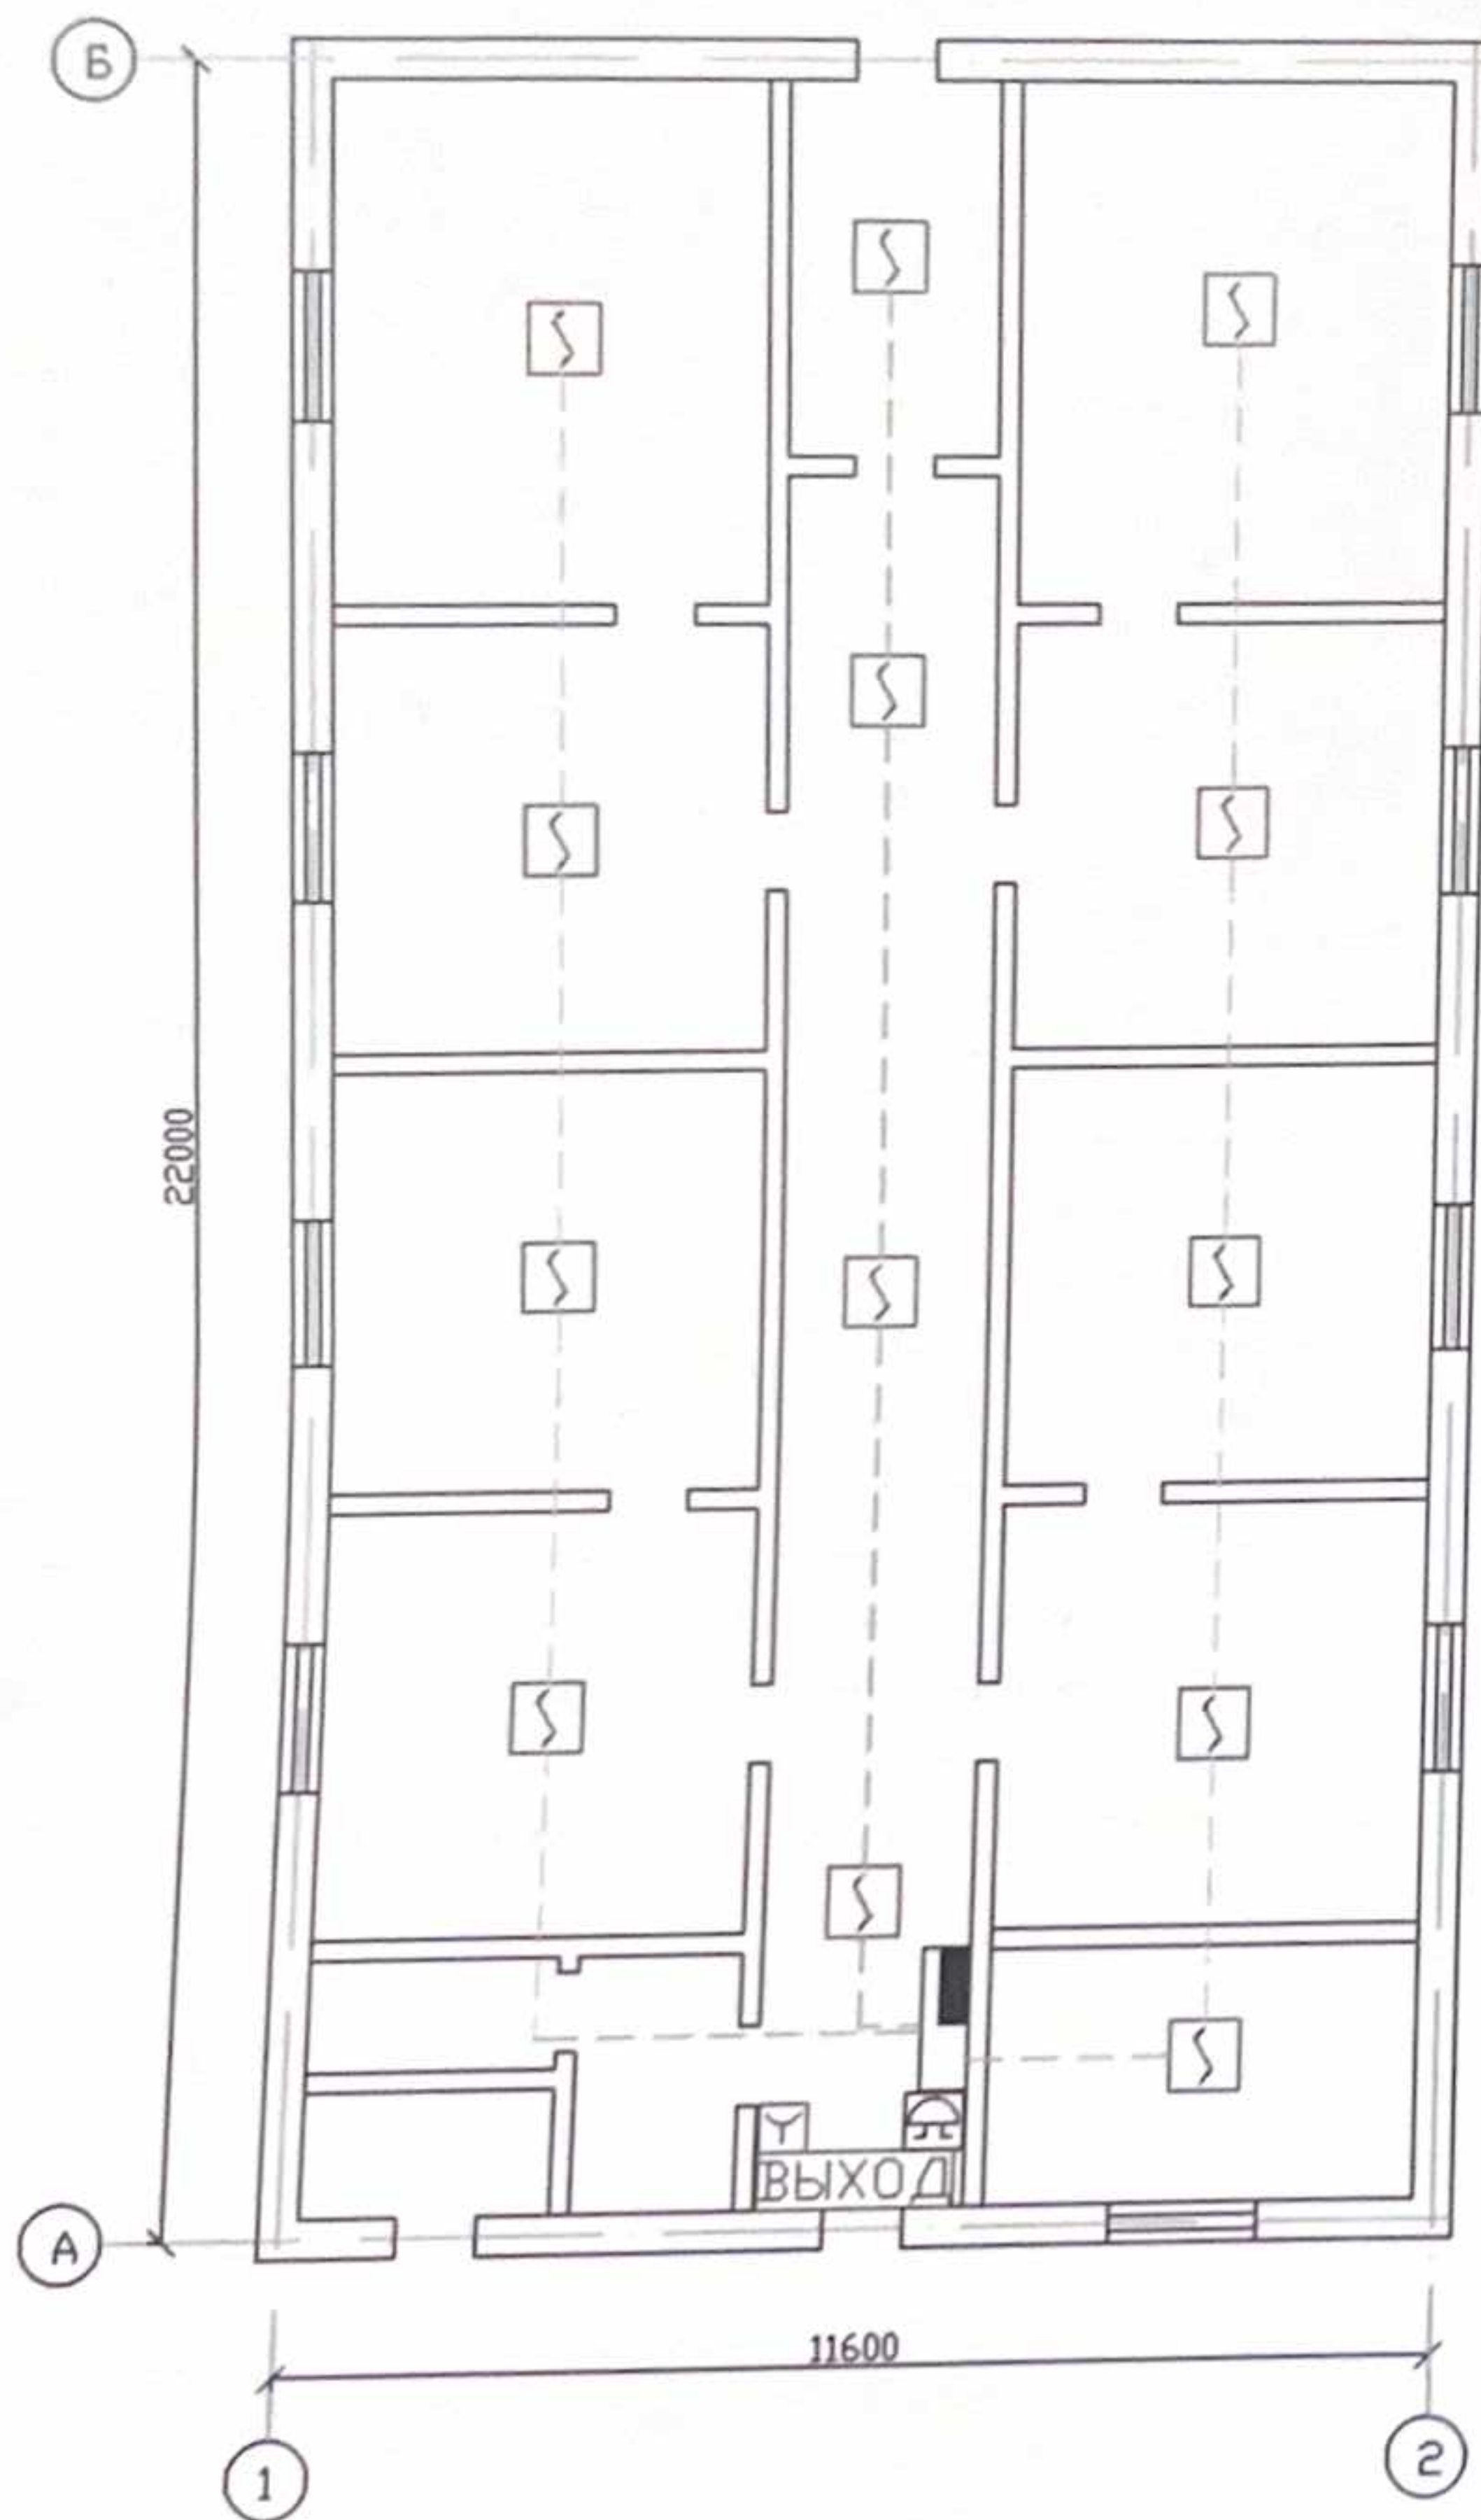

-  Извещатель пожарный дымовой
-  Приемно-контрольный прибор
-  Извещатель пожарный ручной
-  Извещатель пожарный тепловой
-  Оповещатель звуковой

Заказ: №81-АПС					
Установка автоматической пожарной сигнализации в здании ТОО "Ясли-сад "Кзылалдак" по адресу: Туркестанская обл. Жетысайский р/н с/о Ш.Дильдабекова, с.Жанадад, ул.Билим 67					
Изм.	Кол.	Лист	док.	Подпись	Дата
1-этаж				Стадия	Лист
				Р	3
План АПС				Листов	4
Разраб				ТОО "Шабьт-21"	
Куралбаев				ГСЛ №013646	

РЕСПУБЛИКА КАЗАХСТАН

ТОО «САРАПШЫ-Д»

Приказ министра индустрии и новых технологий
Республика Казахстан от 07 сентября 2011 года №313

Заказчик: Ишматов Н.

РАБОЧИЙ ПРОЕКТ

Электроснабжение: уличного сада
д.о. Фаврабетова с Канаралы д. Билим с-е 67

Директор ТОО «САРАПШЫ-Д»



Б. Байтугаев

20 23 год

ОБЩИЕ УКАЗАНИЯ

Данный раздел проекта выполнен на основании задания на проектирование, съемки в соответствии с ВСН 97-83 и ПУЭ и технического условия № 00-00-01-5707 от 08.11.2023 г. выданное ОАО «Онтустик Жарык Транзит».

Электроснабжение объекта выполнить от РЧ-ВЧФМ с кпм-оборудования №79 1000В кабелем марки

АВВГ-3х16кВ 91. Жанадала ул 351000. Рабаса

На объекте предусмотреть вводное устройство и прибор учета электроэнергии 3 фазный электронный счетчик в отдельном закрытом шкафу с дверцей, удобной для установки пломбы.

Потребная мощность - 5 кВт

Все работы по монтажу электрооборудования вести согласно ТУ и в соответствии с ПУЭ.

					ЗАКАЗ			
					Электроснабжение	Статья	Листов	Лист
Изм.	Кол.	лист	Подпись	Дата	Р.П.			
			11.12.2023г.		<i>дегсого сага</i>			
выполнил			Байнугалиев		Общие данные			ТОО «Сараншы-Д»

Позиция	Наименование оборудования и материалов Завод-изготовитель (для импортного оборудования – страна, фирма)	Тип, марка оборудования. Обозначение документа и № опросного листа	Единица измерения	№ кабеля и изготовителя	Код оборудования, материала	Цена единицы, тыс. тенге	Кол-во	Масса единицы оборудов., кг
			наименование	код				
1	Кабель	КВМ-500 КЧ	м				50	
2	Трос	—	—				1	
3	Прибор учета	ИЗ 6803 В	шт				1	
4	Рубильник	—	—				1	
5	ШУ	—	—				1	
6	Автом. выкл.	АЕ-20	шт				1	

					ЗАКАЗ			
					Электроснабжение	Стадия	Листов	Лист
изм	Кол	лист	подпись	дата	детского сада	Р.П.		
выполнил		Баймухамбетов	11.12.2023г.					
Спецификация оборудования					ТОО «Сараншы-Д»			

Рег. опись от кон. школы № 79 г. Македони

Французская

W

100.

100000

					Электроснабжение			Стадия	листов	Лист
изм	Кол.	лист	Худок	подпись	детского сада					1
выполнил		Байтас						ТОО «Сарапы-Д»		
					План электрических сетей					
					ВЛ-0,4кВ					

Ведомость рабочих чертежей

Лист	Наименование	Примечание
1	Общие указания	
2	План электрических сетей 0,4кВ	1
3	Спецификация оборудования	все серийное

Ведомость ссылочных и прилагаемых документов

Лист	Наименование	Примечание
	Ссылочные документы	
4.407-250	Протяжка кабелей до 1000В в воздухе	—
3.407-82	Вводы линий эл.передач до 1000В здании.	АВВТ-3х10 1кВ L-30м
5.407-112	Установка щитка учета эл.энергии	1
	Прилагаемые документы	
02-99 ЭС,С		

				КАЗАХСТАН РЕСПУБЛИКАСЫ		
				СЕРІКТЕСТІГІ		
				САРЫШЫ-Д		
изм	Кол.	лист	Ходок	подпись	Электроснабжение	Страница
					детально сдана	листов
						лист
						1
выполнил	Байтугаев Б.		11.12.2025		Общие данные	
					ТОО «Сарышы-Д»	